


LAGEPLAN

37

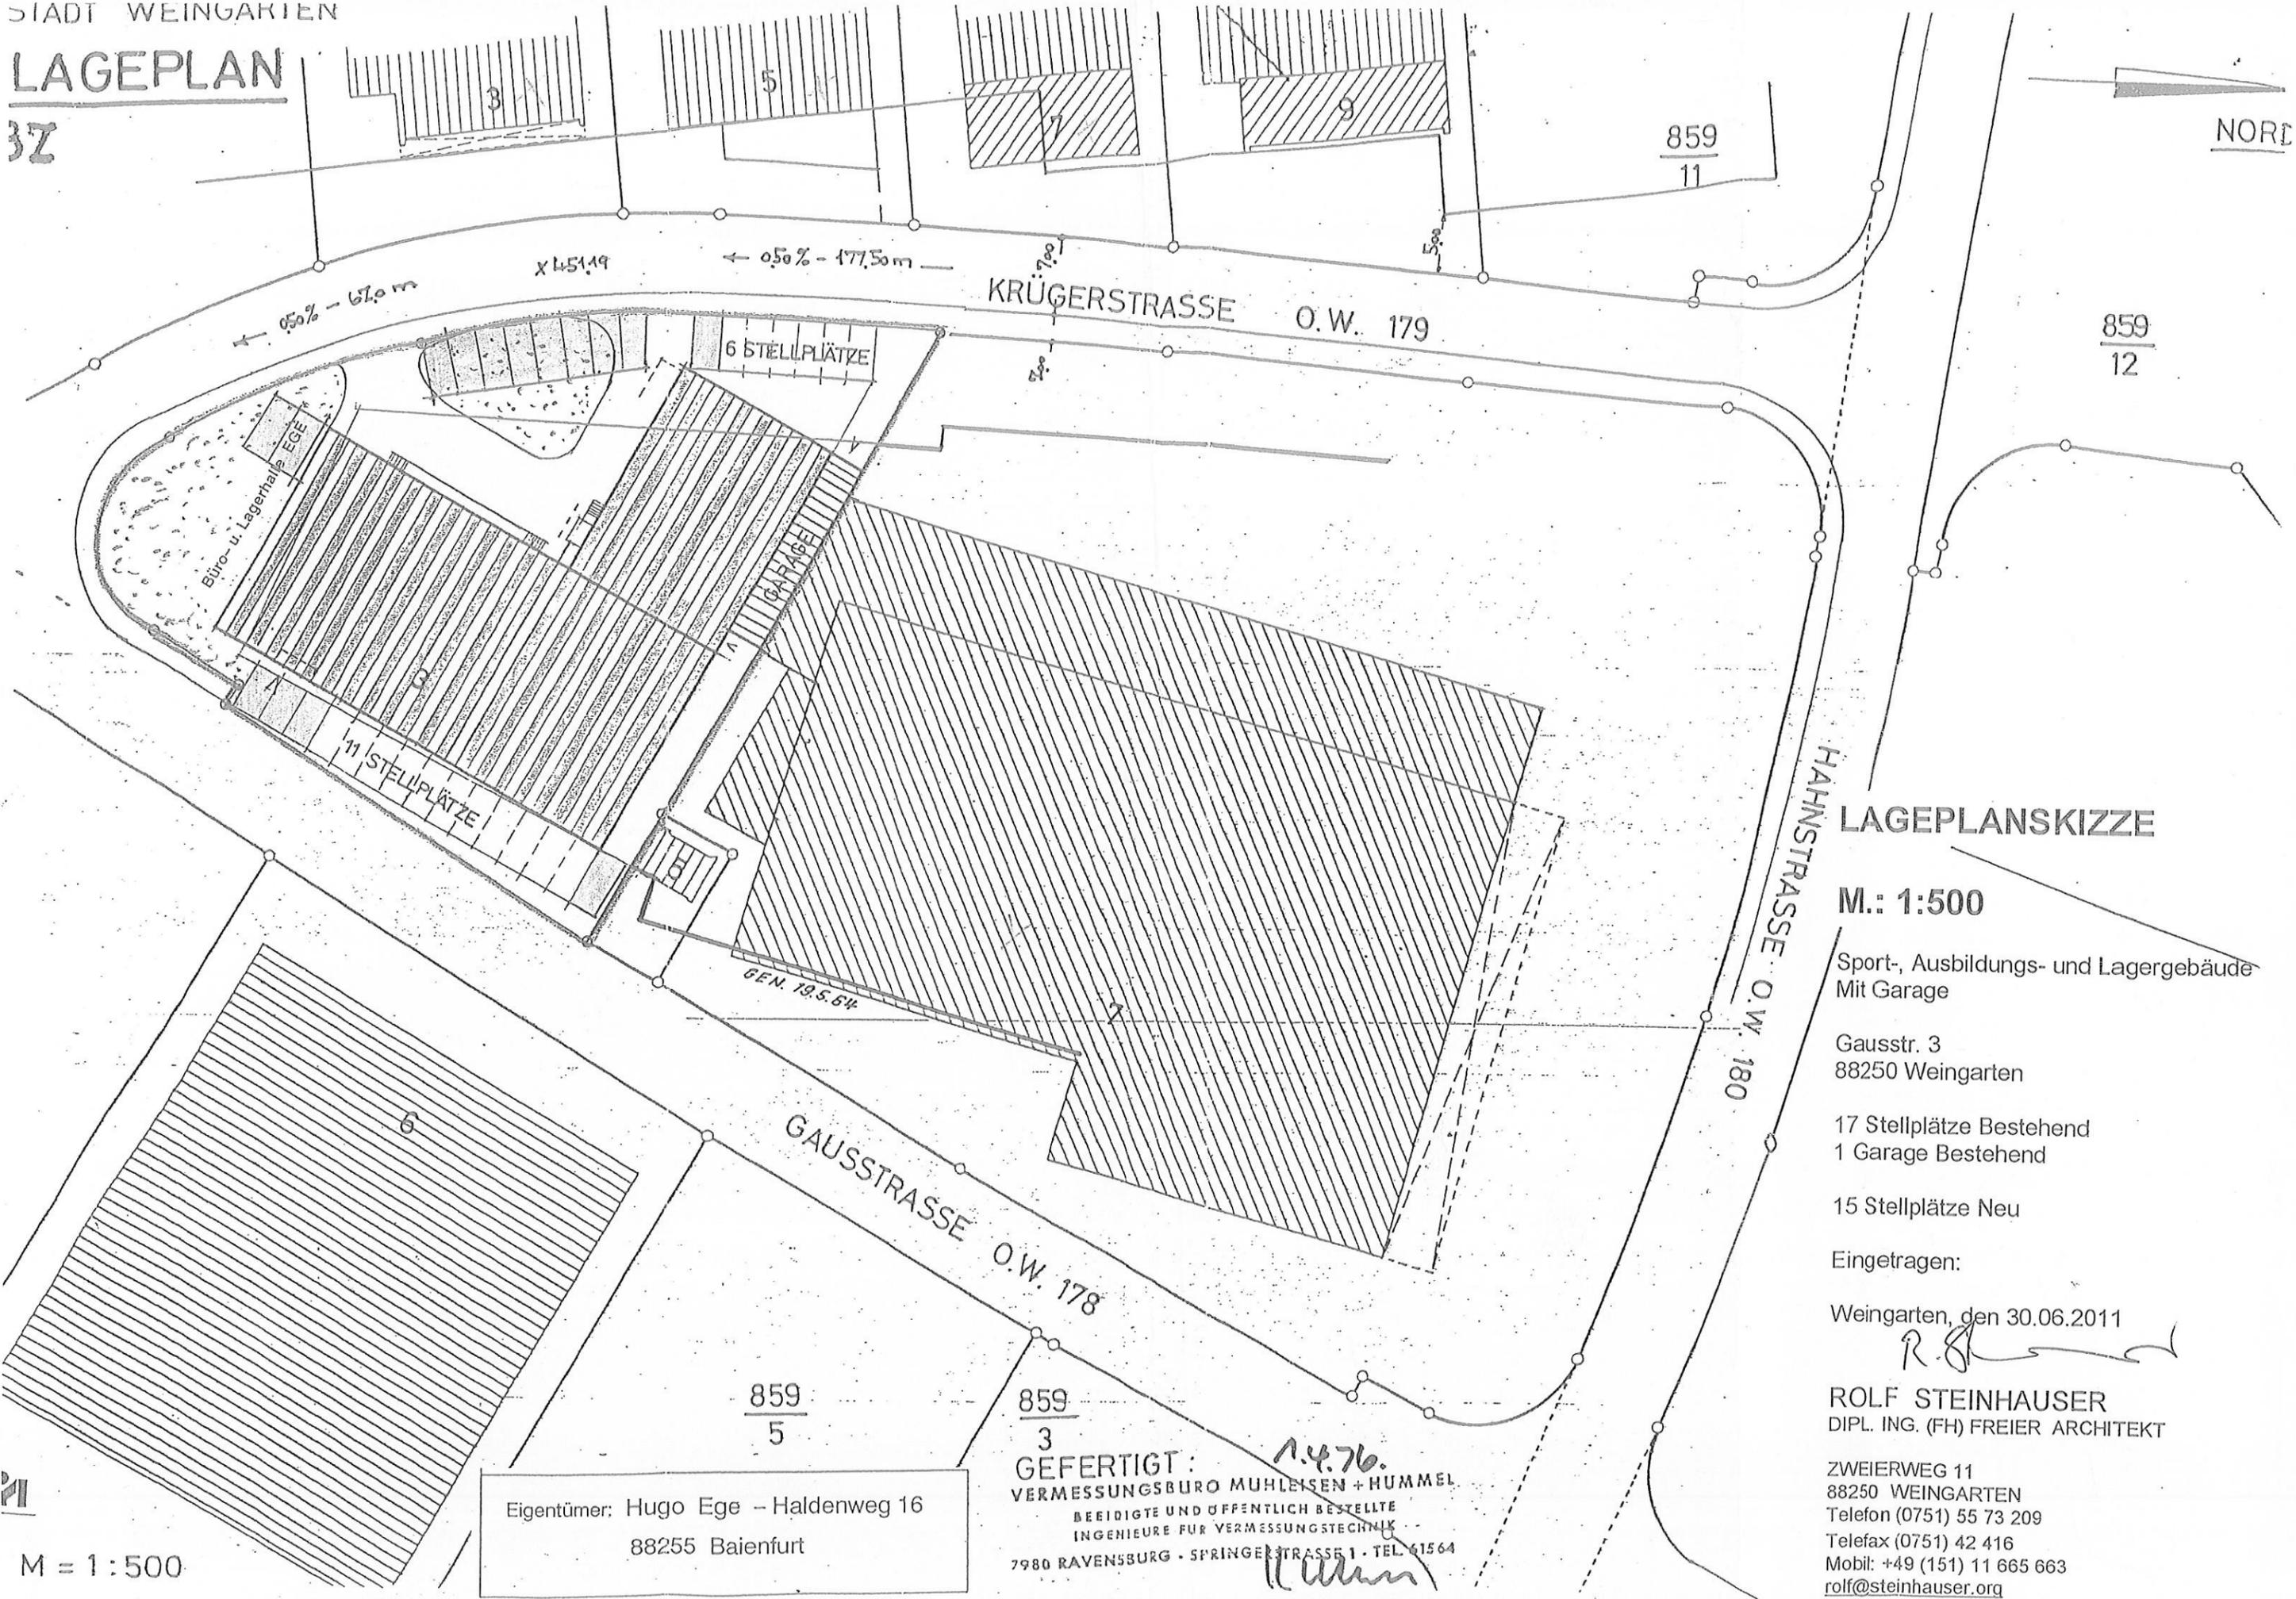

LAGEPLANSKIZZE

M.: 1:500

Sport-, Ausbildungs- und Lagergebäude
Mit Garage

Gausstr. 3
88250 Weingarten

17 Stellplätze Bestehend
1 Garage Bestehend

15 Stellplätze Neu

Eingetragen:

Weingarten, den 30.06.2011

ROLF STEINHAUSER
DIPL. ING. (FH) FREIER ARCHITEKT

ZWEIERWEG 11
88250 WEINGARTEN
Telefon (0751) 55 73 209
Telefax (0751) 42 416
Mobil: +49 (151) 11 665 663
rolf@steinhauser.org

Eigentümer: Hugo Ege - Haldenweg 16
88255 Baienfurt

859
3
GEFERTIGT: 1.4.76.
VERMESSUNGSBURO MUHLEISEN + HUMMEL
BEEIDIGTE UND ÖFFENTLICH BESTELLTE
INGENIEURE FÜR VERMESSUNGSTECHNIK
7980 RAVENSBURG · SPRINGERSTRASSE 1 · TEL. 61564



M = 1:500